



ΕΦΗΜΕΡΙΣ ΤΗΣ ΚΥΒΕΡΝΗΣΕΩΣ

ΤΗΣ ΕΛΛΗΝΙΚΗΣ ΔΗΜΟΚΡΑΤΙΑΣ

ΤΕΥΧΟΣ ΤΕΤΑΡΤΟ **Αρ. Φύλλου 1041**

3 Οκτωβρίου 2003

ΠΕΡΙΕΧΟΜΕΝΑ

ΑΠΟΦΑΣΕΙΣ

ΑΠΟΦΑΣΕΙΣ

Αριθ. 1070446/6235/Β0010 (1)

Καθορισμός ορίων αιγιαλού παραλίας στη θέση Νυδρί Αετού Δήμου Ιθάκης Ν. Κεφαλληνίας.

Ο ΥΦΥΠΟΥΡΓΟΣ ΟΙΚΟΝΟΜΙΑΣ ΚΑΙ ΟΙΚΟΝΟΜΙΚΩΝ

Έχοντας υπόψη:

1. Τις διατάξεις της παρ. 2 του άρθρου 34 του Ν. 2971/2001, περί αιγιαλού και παραλίας, σύμφωνα με τις οποίες οι εκκρεμείς υποθέσεις που αφορούν τον καθορισμό αιγιαλού και παραλίας εξακολουθούν να διέπονται από τις ισχύουσες μέχρι την έναρξη ισχύος του νόμου αυτού διατάξεις.
2. Την 252/2002 γνωμοδότηση του Νομικού Συμβουλίου του Κράτους.
3. Τις διατάξεις του Α.Ν. 2344/40.
4. Τις διατάξεις του Ν.Δ. 439/70 «περί συμπληρώσεως των διατάξεων περί αιγιαλού».
5. Τις διατάξεις του άρθρου 3 του Ν. 2971/2001.
6. Τις διατάξεις του Ν. 719/77 «περί του τρόπου σύνταξης τοπογραφικών - υψομετρικών διαγραμμάτων από ιδιώτες μηχανικούς κ.λ.π.».
7. Τις διατάξεις του Ν. 3200/55 «περί διοικητικής αποκεντρώσεως», όπως αυτές τροποποιήθηκαν με τα Ν.Δ. 532/70, Β.Δ. 704/70, Β.Δ. 705/70, Β.Δ. 192/72, Π.Δ. 71/84, Π.Δ. 347/86, Ν. 2026/92 και Π.Δ. 97/93.
8. Τις διατάξεις του Π.Δ. 551/88 «Οργάνωση Νομαρχιών - Οργάνωση Οικονομικών Υπηρεσιών» (ΦΕΚ 259 τ.Α').
9. Τις διατάξεις του Ν. 2218/94 «περί ίδρυσης Νομαρχιακής Αυτοδιοίκησης κ.λ.π.» (ΦΕΚ 90 τ.Α').
10. Τις διατάξεις του άρθρου 14 του Ν. 2399/96 «Υλοποίηση της εισοδηματικής πολιτικής έτους 1996 για μισθούς και συντάξεις και άλλες διατάξεις» (ΦΕΚ 90 τ.Α'), με το οποίο καταργήθηκαν οι θέσεις των Περιφερειακών Διευθυντών και οι αρμοδιότητες τους περιήλθαν στο Γενικό Γραμματέα Περιφέρειας.
11. Τις διατάξεις των παρ. 2 και 6 του άρθρου 1 του Ν. 2503/97 «Διοίκηση, Οργάνωση, Στελέχωση της Περιφέρειας, ρύθμιση θεμάτων για την Τοπική Αυτοδιοίκηση και άλλες διατάξεις» (ΦΕΚ 107 τ.Α') σύμφωνα με τις οποίες οι Περιφερειακές Υπηρεσίες του Υπουργείου Οικονομικών που συγκροτούσαν την Περιφερειακή Διοίκηση του Νομού ή Νομαρχίας δεν υπήχθησαν στην ενιαία οργανική μονάδα της Περιφέρειας, ούτε καταργήθηκαν, αλλά αποτελούν από 1.9.1997 Υπηρεσίες του Υπουργείου Οικονομικών.
12. Το 28975/31.7.1997. έγγραφο της Δ/νσης Διοίκησης του Υπουργείου Εσωτερικών, Δημ. Διοίκησης και Αποκέντρωσης, σύμφωνα με το οποίο οι αρμοδιότητες του Γενικού Γραμματέα της Περιφέρειας σε θέματα Υπηρεσιών του Υπουργείου Οικονομικών, μεταφέρονται από 1.9.1997 στον Υπουργό Οικονομικών.
13. Την 1065956/863/Α0006/15.7.2003 (ΦΕΚ 985 τ.Β΄/ 16.7.2003) κοινή απόφαση των Πρωθυπουργού και Υπουργού Οικονομίας και Οικονομικών, περί ανάθεσης αρμοδιοτήτων του Υπουργού Οικονομίας και Οικονομικών στους Υφυπουργούς.
14. Την 1115093/1378/Α0006/17.12.2001 (ΦΕΚ 1720 Τ.Β721.12.2001) απόφαση του Υφυπουργού Οικονομικών, περί μεταβίβασης αρμοδιοτήτων στο Γενικό Γραμματέα, στους Γενικούς Διευθυντές κ.λ.π. του Υπουργείου Οικονομικών, όπως αυτή τροποποιήθηκε με την αριθμ. 1041136/468/Α0006/18.5.2002(ΦΕΚ 633/22.5.2002 τ.Β') απόφαση του Υφυπουργού Οικονομίας και Οικονομικών.
15. Την από 9.10.2002 έκθεση της Επιτροπής καθορισμού των ορίων αιγιαλού παραλίας για τον καθορισμό των ορίων του αιγιαλού και της παραλίας στη θέση Νυδρί Αετού Δήμου Ιθάκης, Ν. Κεφαλληνίας, και το από Δεκέμβριο 2001 τοπογραφικό υψομετρικό διάγραμμα, κλίμακας 1:500, το οποίο έχει συνταχθεί από τον Τοπογράφο Μηχανικό Βασίλη Πινιατώρο, σε δύο (2) πινακίδες, ελέγχθηκε από το Χρήστο Δημητριάδη Αρχιτέκτονα Μηχανικό Υπάλληλο της ΤΥΔΚ Ιθάκης στις 3.4.2002 και θεωρήθηκε από τον Προϊστάμενο της ΤΥΔΚ Ν. Κεφαλληνίας.
16. Το Φ.544.5/713/03/Σχ. 713/20.6.2003 έγγραφο του Γενικού Επιτελείου Ναυτικού, αποφασίζουμε:

Επικυρώνουμε την από 9.10.2002 έκθεση της κατά το άρθρο 3 του Ν. 2971/2001 αρμόδιας Επιτροπής αιγιαλού παραλίας για τον καθορισμό των ορίων αιγιαλού και της παραλίας στη θέση Νυδρί Αετού, Δήμου Ιθάκης Ν. Κεφαλληνίας, καθώς επίσης και το από Δεκέμβριο 2001 τοπογραφικό υψομετρικό διάγραμμα, κλίμακας 1:500, το οποίο έχει συνταχθεί από τον Τοπογράφο Μηχανικό Βασίλη Πινιατώρο, σε δύο (2) πινακίδες, ελέγχθηκε από το Χρήστο Δημητριάδη Αρχιτέκτονα Μηχανικό της ΤΥΔΚ Ιθάκης στις 3.4.2002 και θεωρήθηκε από τον Προϊστάμενο της ΤΥΔΚ Κεφαλληνίας. Στο τοπογραφικό αυτό διάγραμμα καθορίσθηκε από την αρμόδια Επιτροπή, όπως πιο πάνω αναφέρεται:

α) η οριογραμμή του αιγιαλού με κόκκινη συνεχή πολυγωνική γραμμή, με στοιχεία Α1, Α2, Α3, ... Α24.

β) η οριογραμμή της παραλίας με κίτρινη συνεχή πολυγωνική γραμμή, με στοιχεία Π1, Π2, Π3, ... Π24.

Καθορίζετε ζώνη παραλίας σε πλάτος 6μ. από το άνω άκρο της επαρχιακής οδού στα σημεία Π1 έως Π6 διότι σύμφωνα με τις διατάξεις του από 26.8.1936 Β. Διατάγματος (ΦΕΚ 392Α΄/8.9.1936) η υπάρχουσα δόμηση θεωρείται νόμιμη στα σημεία Π6-Π7 κυμαινόμενου πλάτους και σε απόσταση 15μ. ενιαία, παράλληλα προς τη γραμμή του αιγιαλού από το σημείο Π7 έως Π24 για να εξυπηρετηθούν οι σκοποί του άρθρου 7 παρ. 1 του Α.Ν. 2344/40.

Εντός του αιγιαλού δεν υπάρχουν κτίσματα.

Δεν εξαιρούνται τα κτίσματα που βρίσκονται στη ζώνη παραλίας.

Αποφαίνεται ότι δεν υφίσταται παλαιός αιγιαλός.

Η παρούσα απόφαση μαζί με την έκθεση της Επιτροπής και το τοπογραφικό διάγραμμα, να δημοσιευθούν στην Εφημερίδα της Κυβερνήσεως.

Αθήνα, 17 Σεπτεμβρίου 2003

Με εντολή Υφυπουργού
Ο Γενικός Διευθυντής
Δημ. Περιουσίας και Εθν. Κληροδοτημάτων
ΣΠΥΡΟΣ Ι. ΣΤΑΘΗΣ

Ε Κ Θ Ε Σ Η

Επιτροπής καθορισμού των ορίων αιγιαλού και παραλίας άρθρου 3 του Ν. 2971/2001, που συγκροτήθηκε με την αρ. 882/22.4.2002 απόφαση Οικονομικής Επιθεώρησης Ιονίων Νήσων.

Καθορισμός για πρώτη φορά, των ορίων του αιγιαλού και παραλίας στη θέση «Νυδρί Αετού» Δήμου Ιθάκης Ν. Κεφαλληνίας, μπροστά από τη φερόμενη ιδιοκτησία του Άγγελου Ρούσσου.

Στο Αργοστόλι σήμερα την 9.10.2002, ημέρα Τετάρτη οι υπογεγραμμένοι:

1. Παπαδάτου - Βουτσινά Μαρία, Προϊστ. Κτηματικής Υπηρεσίας Κεφαλληνίας, ως Πρόεδρος.
2. Μπάρκα Ιωάννη, Προϊστ. ΤΥΔΚ Ν. Κεφαλληνίας, ως μέλος.
3. Φλαμπουράρη Ιωάννη, Αναπλ. Λιμενάρχης Κεφαλληνίας, ως μέλος.
4. Θεοπεφτάτου Αφροδίτη, Προϊστ. Δ/νσης Πολεοδομίας Ν.Α. Κεφαλληνίας, ως μέλος.
5. Μάη Χρήστο, Αναπλ. Διευθυντή Χωροταξίας και Περιβάλλοντος Γεν. Γραμ. Περιφέρειας Ιονίων Νήσων, ως μέλος του τακτικού μέλους κωλυομένου, λόγω υπηρεσιακών αναγκών, αποτελούντες την Επιτροπή καθορισμού ορίων αιγιαλού, παραλίας, που συγκλήθηκε έπειτα από σχετική πρόσκληση του Προέδρου της, λαβόντες υπόψη:

1) Την από 23.1.2001 αίτηση του Άγγελου Ρούσσου, φερόμενου ιδιοκτήτου παραθαλάσσιας έκτασης στη θέση «Νυδρί Αετού» Δήμου Ιθάκης, με την οποία ζητείται ο καθορισμός των ορίων του αιγιαλού στην περιοχή αυτή.

2) Τα συνταχθέντα από τον τοπογράφο μηχανικό Βασίλη Πινιατώρο το Δεκέμβριο του 2001, τοπογραφικά και υψομετρικά διαγράμματα της παραπάνω περιοχής σε δύο (2) πινακίδες, με κλίμακα 1:500, ηλεγμένα για την ακρίβεια της αποτύπωσης από το Χρήστο Δημητριάδη, αρχιτέκτονα μηχανικό, υπάλληλο ΤΥΔΚ Ιθάκης, την 3.4.2002 και θεωρημένα από τον Προϊστάμενο Τ.Υ.Δ.Κ. Νομ. Κεφαλληνίας, την ίδια ημερομηνία, όπως ορίζουν οι διατάξεις του άρθρου 20 του Ν. 719/77.

3) Τις διατάξεις του Α.Ν. 2344/40, όπως τροποποιήθηκε και συμπληρώθηκε μεταγενέστερα καθώς και τη σχετική με αυτόν Δικαστηριακή και Διοικητική Νομολογία.

4) Τις διατάξεις του Ν. 2971/2001 «Αιγιαλός - παραλία και άλλες διατάξεις».

5) Την αντίληψη που δημιουργήθηκε, κατά την επιτόπια μετάβασή μας στην παραπάνω θέση, σχετικά με το πλάτος της βρεχόμενης από το χειμέριο κύμα ξηράς και με τα λοιπά συναφή στοιχεία, ήτοι:

α) τη μορφολογία του εδάφους της ακτής,

β) το γεγονός ότι δεν υπάρχουν σημεία μεταβολής του αιγιαλού,

γ) την κατάσταση του θαλάσσιου χώρου,

δ) το γεγονός ότι δεν βρέθηκαν στοιχεία παλαιών διαγραμμάτων για προηγούμενο καθορισμό, στην ίδια θέση, του αιγιαλού και παραλίας,

ε) το ύψος του χειμερίου κύματος σε συνάρτηση με το ανάπτυγμα του πελάγους στη θέση αυτή και το γεγονός ότι οι άνεμοι που επηρεάζουν τον κυματισμό είναι ....

6) Τη μη ύπαρξη καθορισμού ορίων αιγιαλού και παραλίας εκατέρωθεν της εξεταζομένης περιοχής, αποφασίζουμε:

1. Καθορίζουμε στο πιο πάνω αναφερόμενο τοπογραφικό διάγραμμα:

α) την οριογραμμή του αιγιαλού με ερυθρή συνεχή πολυγωνική γραμμή Α1, Α2, Α3, ..., Α24, της οποίας οι κορυφές εξασφαλίζονται από σταθερά σημεία.

β) την οριογραμμή της παραλίας με κίτρινη συνεχή πολυγωνική γραμμή, Π1, Π2, Π3, ..., Π24, της οποίας οι κορυφές εξασφαλίζονται από σταθερά σημεία.

2. Καθορίζουμε τη ζώνη παραλίας σε πλάτος 6μ. από το άνω άκρο της επαρχιακής οδού στα σημεία Π1 έως Π6, διότι σύμφωνα με τις διατάξεις του από 26.8.36Β. Δ/γματος (ΦΕΚ 392Α΄/8.9.36) η υπάρχουσα δόμηση θεωρείται νόμιμη, στα σημεία Π6 - Π7 κυμαινόμενου πλάτους και σε απόσταση 15 m ενιαία, παράλληλα προς τη γραμμή του αιγιαλού από το σημείο Π6 έως Π24 για να εξυπηρετηθούν οι σκοποί της § 1 του άρθρου 7 του Α.Ν. 2344/40.

3. Εντός του αιγιαλού δεν υπάρχουν κτίσματα.


4. Εντός της ζώνης παραλίας υπάρχουν κτίσματα τα οποία δεν εξαιρούνται.

5. Δεν διακρίνονται ίχνη παλαιού αιγιαλού.

Η Επιτροπή

Η Πρόεδρος
ΜΑΡΙΑ ΠΑΠΑΔΑΤΟΥ - ΒΟΥΤΣΙΝΑ

Τα Μέλη
ΙΩΑΝΝΗΣ ΜΠΑΡΚΑΣ - ΙΩΑΝΝΗΣ ΦΛΑΜΠΟΥΡΑΡΗΣ - ΑΦΡΟΔΙΤΗ ΘΕΟΠΕΦΤΑΤΟΥ - ΧΡΗΣΤΟΣ ΜΑΗΣ

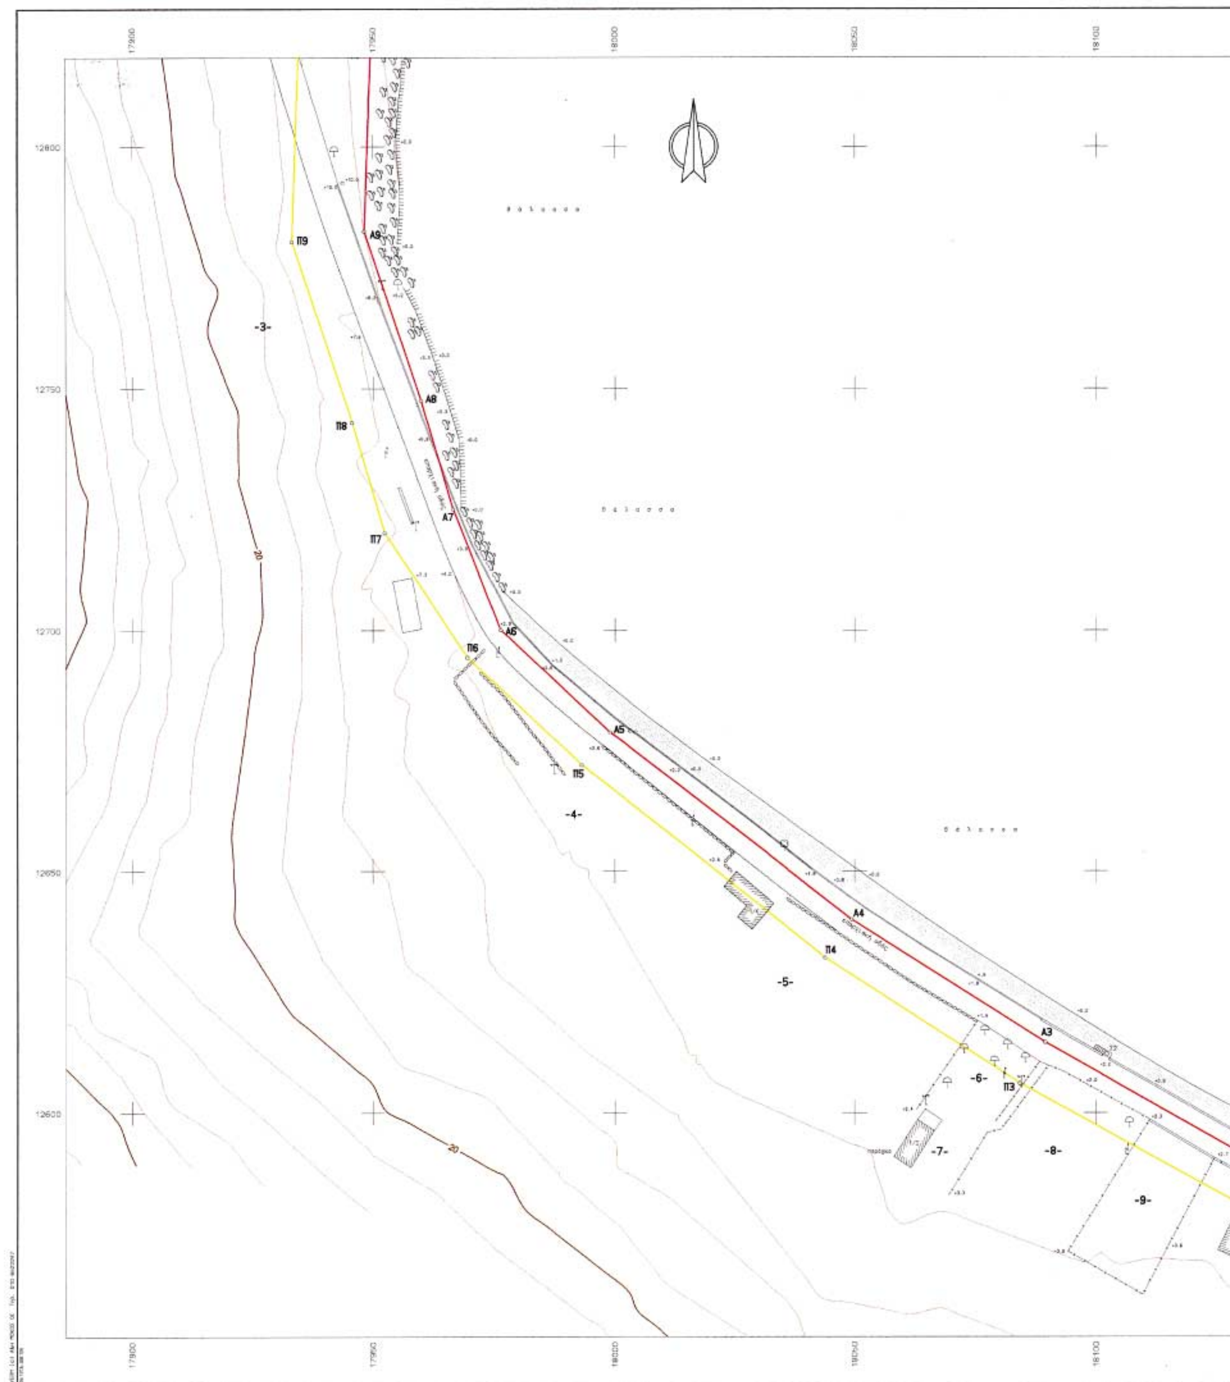
17900
17950
18000
18050
18100
12800
12750
12700
12650
12600
Α9
Α8
Α7
Α6
Α5
Α4
Α3
Π9
Π8
Π7
Π6
Π5
Π4
Π3
-3-
-4-
-5-
-6-
-7-
-8-
-9-
20



ΑΡΧΕΙΟ: ΑΕΤ2521.FPL

ΣΥΜΒΟΛΙΣΜΟΙ

- Φυσικό πρανές
- Ξηρολιθιά
- Συρματόπλεγμα
- Ελιά
- Λεύκα
- Στύλος ΟΤΕ
- Στύλος ΔΕΗ
- Αμμώδες εδαφος
- Βραχώδες έδαφος

ΠΑΡΑΤΗΡΗΣΕΙΣ

Το εγκατασταθέν πολυγωνομετρικό δίκτυο είναι εξαρτημένο από το κρατικό τριγωνομετρικό δίκτυο.
Προβολή Hatt, ελλειψοειδές Bessel. Αρχή συντεταγμένων: Κ.Φ.Χ. κλίμακας 1:100000 " ΚΕΦΑΛΛΗΝΙΑ - ΙΘΑΚΗ "
φ = 38° 15' λ = -3° 15' από Αθήνα.

Χωροσταθμική επιφάνεια:
Μέση στάθμη θαλάσσης όρμου Αετού Ιθάκης.

ΥΠΟΜΝΗΜΑ ΕΠΙΤΡΟΠΗΣ ΚΑΘΟΡΙΣΜΟΥ ΟΡΙΩΝ ΑΙΓΙΑΛΟΥ & ΠΑΡΑΛΙΑΣ

1. Η καθορισθείσα οριογραμμή αιγιαλού αποτελεί το όριο των μεγίστων πλην συνήθων αναβάσεων του χειμερίου κύματος.
2. Οι κορυφές της πολυγωνικής οριογραμμής του αιγιαλού και της παραλίας έχουν εξαρτηθεί από το κρατικό τριγωνομετρικό δίκτυο. Οι συντεταγμένες των κορυφών αναγράφονται παρακάτω.
3. Επισπεύδων είναι ο κ. Αγγελος Ρούσσος.
4. Ο καθορισμός των ορίων του αιγιαλού γίνεται για πρώτη φορά στην εν λόγω περιοχή.
5. Εντός των ορίων του αιγιαλού δεν υπάρχουν κτίσματα.
6. Εντός των ορίων της παραλίας υπάρχουν κτίσματα.
7. Γραμμή αιγιαλού (ερυθρά) = Α1, Α2, Α3, Α4, ... Α24
   Γραμμή παραλίας (κίτρινη) = Π1, Π2, Π3, Π4, ... Π24
8. Το παρόν διάγραμμα συνοδεύει την από ....9/10/02 έκθεση της αρμόδιας επιτροπής που προβλέπουν οι διατάξεις του άρθρου 3 του Ν


Αργοστόλι, ..9/10/02

Η ΕΠΙΤΡΟΠΗ

Ο ΠΡΟΕΔΡΟΣ	ΤΑ ΜΕΛΗ
1 ΠΑΠΑΔΑΤΟΥ-ΒΟΥΤΣΙΝΑ ΜΑΡΙΑ ΜΑΡΙΑ ΠΑΠΑΔΑΤΟΥ	2 Ι. ΜΠΑΡΚΑΣ Πολιτ. Μηχ/κός 3 ...ΥΡΑΡΗΣ Ιω. ΥΠΟΠ/ΡΧΟΣ ΛΣ 4 ... Πολιτικός Μηχανικός 5 Χρ. Μαπς ... Μηχανικός

ΠΙΝΑΚΑΣ ΣΥΝΤΕΤΑΓΜΕΝΩΝ ΚΟΡΥΦΩΝ ΑΙΓΙΑΛΟΥ & ΠΑΡΑΛΙΑΣ

ΣΥΝΤΕΤΑΓΜΕΝΕΣ ΑΙΓΙΑΛΟΥ			ΣΥΝΤΕΤΑΓΜΕΝΕΣ ΠΑΡΑΛΙΑΣ		
Α/Α	x-	y-	Α/Α	x-	y-
Α1	18182.97	12564.08	Π1	18178.98	12555.88
Α2	18153.86	12578.13	Π2	18149.78	12570.08
Α3	18089.52	12614.61	Π3	18084.23	12606.10
Α4	18049.33	12640.01	Π4	18043.81	12632.07
Α5	17998.92	12678.84	Π5	17993.05	12671.88
Α6	17976.34	12700.05	Π6	17969.53	12694.31
Α7	17966.57	12724.98	Π7	17952.37	12720.10
Α8	17959.90	12747.46	Π8	17945.59	12742.96
Α9	17948.19	12782.56	Π9	17933.11	12780.38
Α10	17949.47	12819.10	Π10	17934.49	12819.96
Α11	17951.03	12838.50	Π11	17936.26	12842.03
Α12	17958.53	12856.77	Π12	17944.27	12861.53
Α13	17962.78	12873.05	Π13	17949.70	12882.35
Α14	17977.37	12882.82	Π14	17970.83	12896.50
Α15	17994.22	12888.06	Π15	17986.69	12901.43
Α16	18007.67	12899.96	Π16	17994.84	12908.64
Α17	18014.33	12918.65	Π17	18000.25	12923.82
Α18	18021.98	12938.91	Π18	18007.37	12942.69
Α19	18025.23	12961.00	Π19	18010.28	12962.43
Α20	18026.08	12979.98	Π20	18010.95	12977.35
Α21	18012.35	13013.54	Π21	17997.88	13009.28
Α22	18008.38	13034.78	Π22	17993.49	13032.83
Α23	18006.97	13053.19	Π23	17981.76	13055.29
Α24	18014.90	13074.86	Π24	18000.81	13080.02

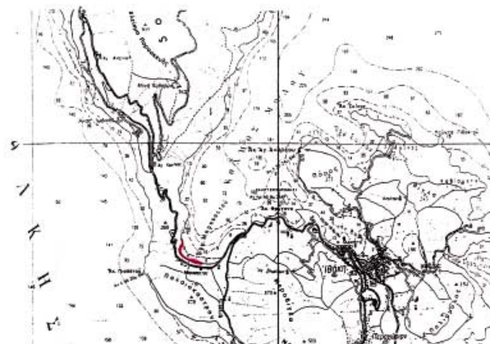

ΕΛΛΗΝΙΚΗ ΔΗΜΟΚΡΑΤΙΑ
ΔΗΜΟΣ ΙΘΑΚΗΣ

ΤΟΠΟΓΡΑΦΙΚΟ ΔΙΑΓΡΑΜΜΑ
ΚΑΘΟΡΙΣΜΟΥ ΟΡΙΩΝ ΑΙΓΙΑΛΟΥ & ΠΑΡΑΛΙΑΣ

ΝΟΜΟΣ : ΚΕΦΑΛΛΗΝΙΑΣ
ΔΗΜΟΣ : ΙΘΑΚΗΣ
ΠΕΡΙΟΧΗ : ΝΥΔΡΙ ΑΕΤΟΥ

ΕΝΔΙΑΦΕΡΟΜΕΝΟΣ:
ΑΓΓΕΛΟΣ ΡΟΥΣΣΟΣ

ΓΡΑΜΜΗ ΑΙΓΙΑΛΟΥ
ΓΡΑΜΜΗ ΠΑΡΑΛΙΑΣ
ΓΡΑΜΜΗ ΠΑΛ. ΑΙΓΙΑΛΟΥ

ΕΞΑΡΤΗΣΗ
ΚΡΑΤΙΚΟ ΤΡΙΓ/ΚΟ ΔΙΚΤΥΟ
ΠΡΟΒΟΛΗ Hatt

ΥΨΟΜΕΤΡΙΚΗ ΑΦΕΤΗΡΙΑ
ΣΤΑΘΜΗ ΘΑΛΑΣΣΗΣ


ΜΕΘΟΔΟΣ ΑΠΟΤΥΠΩΣΗΣ
ΕΠΙΓΕΙΑ, ΤΑΧΥΜΕΤΡΙΚΗ

ΧΡΟΝΟΣ ΑΠΟΤΥΠΩΣΗΣ
ΔΕΚΕΜΒΡΙΟΣ 2001

ΕΘΝΙΚΟ ΤΥΠΟΓΡΑΦΕΙΟ
Για τεχνικούς λόγους το σχεδιάγραμμα έγινε σμίκρυνση κατά ποσοστό 32%

ΚΛΙΜΑΚΑ	ΙΣΟΔΙΑΣΤΑΣΗ		ΧΡΟΝΟΣ ΣΥΝΤΑΞΗΣ	ΑΡΙΘΜΟΣ ΣΧΕΔΙΟΥ
1:500	4.00		ΔΕΚΕΜΒΡΙΟΣ 2001	1.1
ΣΥΝΤΑΧΘΗΚΕ		ΕΛΕΓΧΘΗΚΕ 3-4-2002		ΘΕΩΡΗΘΗΚΕ 3-4-2002
Βασίλης Πινιατώρος Τοπογράφος Μηχανικός		ΧΡΗΣΤΟΣ ΔΗΜΗΤΡΙΑΔΗΣ ΑΡΧΙΤΕΚΤΩΝ ΜΗΧΑΝΙΚΟΣ		ΙΩΑΝΝΗΣ ΜΠΑΡΚΑΣ ΠΟΛΙΤΙΚΟΣ ΜΗΧΑΝΙΚΟΣ

ΤΕΧΝΙΚΟ ΓΡΑΦΕΙΟ ΜΕΛΕΤΩΝ
ΒΑΣΙΛΗΣ Μ. ΠΙΝΙΑΤΩΡΟΣ ΤΟΠΟΓΡΑΦΟΣ ΜΗΧΑΝΙΚΟΣ
ΒΟΥΡΒΑΧΗ 2, 28100 ΑΡΓΟΣΤΟΛΙ
ΤΗΛ. 0671.25885, FAX 26351
email: piniator@hol.gr

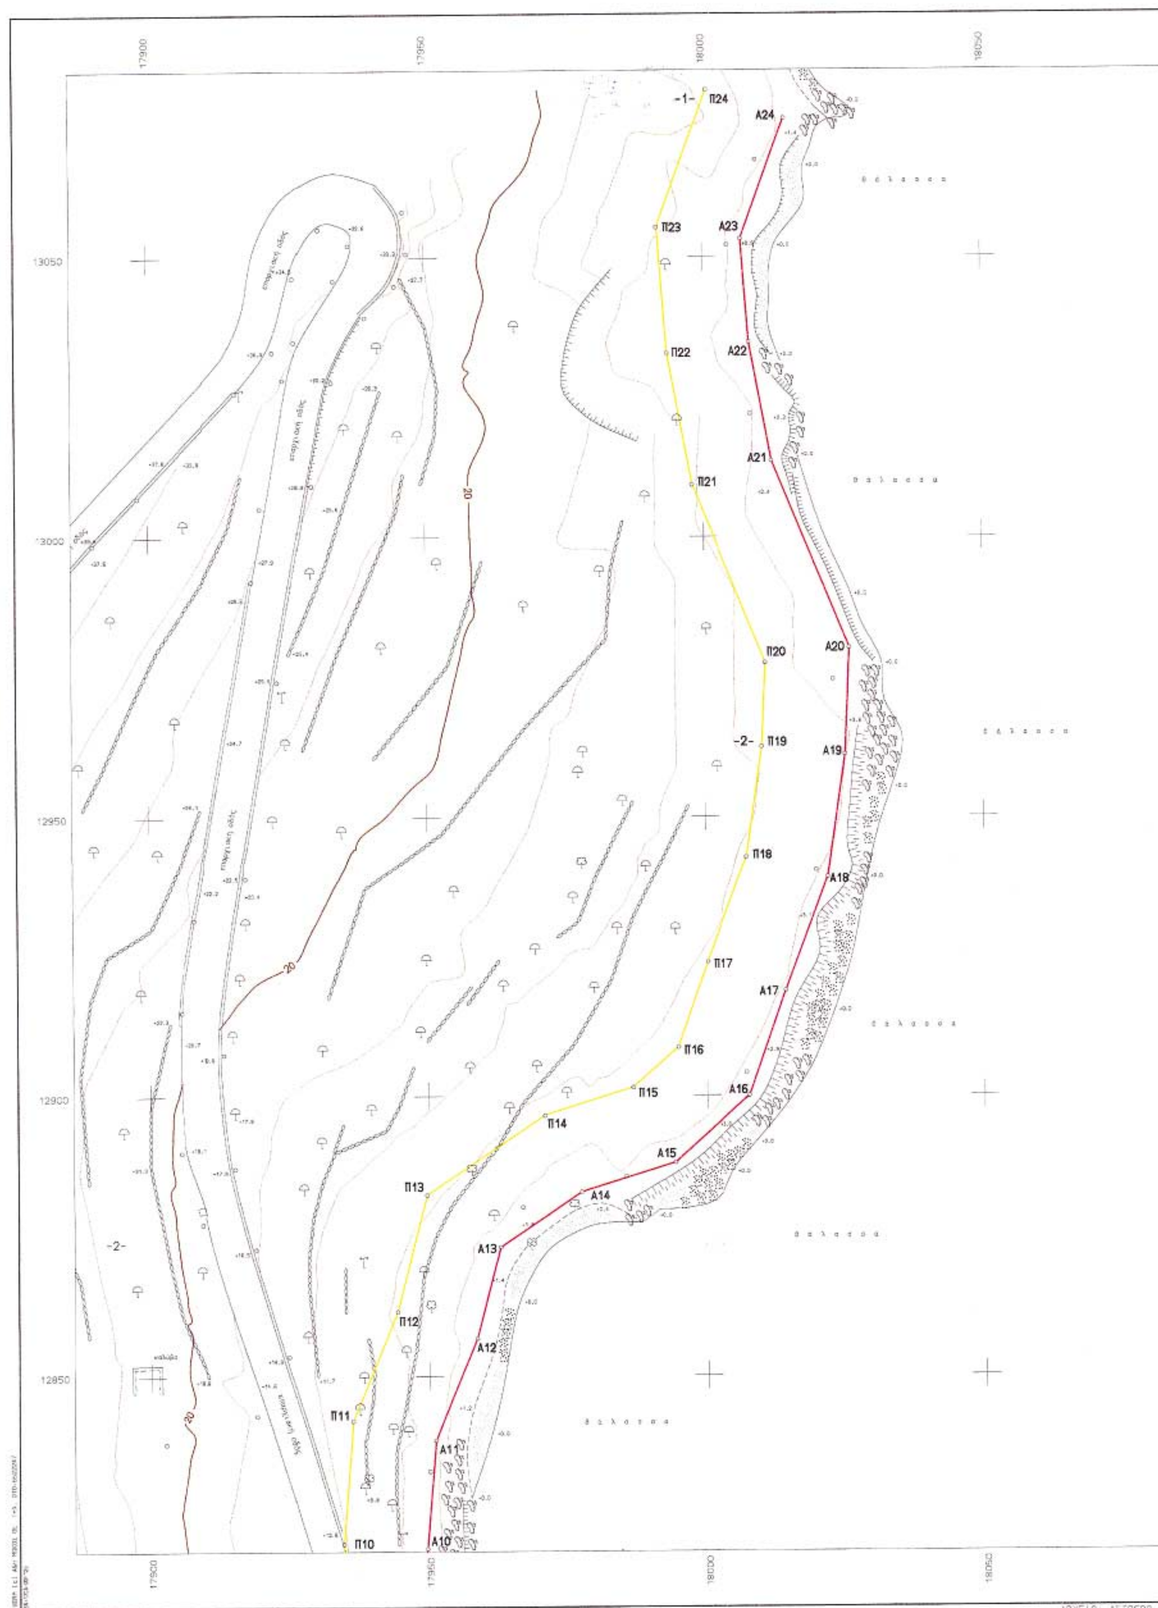

17900
17950
18000
18050
13050
13000
12950
12900
12850
-1-
Π24
Π23
Π22
Π21
Π20
-2-
Π19
Π18
Π17
Π16
Π15
Π14
Π13
Π12
Π11
Π10
A24
A23
A22
A21
A20
A19
A18
A17
A16
A15
A14
A13
A12
A11
A10
20
-2-
ΑΡΧΕΙΟ: AETOS22.F

13050
13000
12950
12900
12850

ΚΤΗΜΑΤΟΛΟΓΙΚΟΣ ΠΙΝΑΚΑΣ

α/α ΙΔ.	ΦΕΡΟΜΕΝΟΣ ΙΔΙΟΚΤΗΤΗΣ	ΔΙΕΥΘΥΝΣΗ ΙΔΙΟΚΤΗΤΗ	ΕΜΒΑΔΟΝ ΕΝΤΟΣ ΠΑΡΑΛ	ΕΠΙΚΕΙΜΕΝΑ ΕΝΤΟΣ ΠΑΡΑΛΙΑΣ
1	Δόριζας Δημήτριος	Ιθάκη	.........m²	....
2	Ρούσσου Ιουλία	Ιθάκη	.........m²	....
3	Δόριζας Δημήτριος	Ιθάκη	.........m²	....
4	Τάταρης	-	.........m²	....
5	Καλίνικου Ελπινίκη	-	.........m²	....
6	κλ. Φερεντίνου Κων/νου	Ιθάκη	.........m²	....
7	κλ. Ξανθόπουλου Ιωάννη	-	.........m²	....
8	Αγνωστος	-	.........m²	....
9	Καλλιμάνης	Ιθάκη	.........m²	....
10	Φερεντίνου Ανδριάνα	Ιθάκη	.........m²	....
11	κλ. Φερεντίνου Κων/νου	-	.........m²	....

ΥΠΟΜΝΗΜΑ ΕΠΙΤΡΟΠΗΣ ΚΑΘΟΡΙΣΜΟΥ ΟΡΙΩΝ ΑΙΓΙΑΛΟΥ & ΠΑΡΑΛΙΑΣ

1. Η καθορισθείσα οριογραμμή αιγιαλού αποτελεί το όριο των μεγίστων πλην συνήθων αναβάσεων του χειμερίου κύματος.
2. Οι κορυφές της πολυγωνικής οριογραμμής του αιγιαλού και της παραλίας έχουν εξαρτηθεί από το κρατικό τριγωνομετρικό δίκτυο. Οι συντεταγμένες των κορυφών αναγράφονται παρακάτω.
3. Επισπεύδων είναι ο κ. Αγγελος Ρούσσος.
4. Ο καθορισμός των ορίων του αιγιαλού γίνεται για πρώτη φορά στην εν λόγω περιοχή.
5. Εντός των ορίων του αιγιαλού δεν υπάρχουν κτίσματα.
6. Εντός των ορίων της παραλίας υπάρχουν κτίσματα.
7. Γραμμή αιγιαλού (ερυθρά) : Α1, Α2, Α3, Α4, ... Α24
   Γραμμή παραλίας (κίτρινη) : Π1, Π2, Π3, Π4, ... Π24
8. Το παρόν διάγραμμα συνοδεύει την από ....9/10/02 έκθεση της αρμόδιας επιτροπής που προβλέπουν οι διατάξεις του άρθρου 3 του Ν 2971/2001

Αργοστόλι, ...9/10/02..

Η ΕΠΙΤΡΟΠΗ

Ο ΠΡΟΕΔΡΟΣ

1. [υπογραφή]
ΜΑΡΙΑ ΠΑΠΑΔΑΤΟΥ

ΤΑ ΜΕΛΗ

2. [υπογραφή]
3. [υπογραφή]
4. [υπογραφή]
Πολιτικός Μηχανικός
5. [υπογραφή]
Χρ. Μάης

ΠΙΝΑΚΑΣ ΣΥΝΤΕΤΑΓΜΕΝΩΝ ΚΟΡΥΦΩΝ ΑΙΓΙΑΛΟΥ & ΠΑΡΑΛΙΑΣ

ΣΥΝΤΕΤΑΓΜΕΝΕΣ ΑΙΓΙΑΛΟΥ			ΣΥΝΤΕΤΑΓΜΕΝΕΣ ΠΑΡΑΛΙΑΣ		
Α/Α	x-	y-	Α/Α	x-	y-
Α1	18182.97	12564.08	Π1	18178.98	12555.88
Α2	18153.86	12578.13	Π2	18149.78	12570.08
Α3	18089.52	12614.61	Π3	18084.23	12606.10
Α4	18049.33	12640.01	Π4	18043.81	12632.07
Α5	17998.92	12678.84	Π5	17993.05	12671.88
Α6	17976.34	12700.05	Π6	17969.53	12694.31
Α7	17966.57	12724.98	Π7	17952.37	12720.10
Α8	17959.90	12747.46	Π8	17945.59	12742.96
Α9	17948.19	12782.56	Π9	17933.11	12780.38
Α10	17949.47	12819.10	Π10	17934.49	12819.96
Α11	17951.03	12838.50	Π11	17936.26	12842.03
Α12	17958.53	12856.77	Π12	17944.27	12861.53
Α13	17962.78	12873.05	Π13	17949.70	12882.35
Α14	17977.37	12882.82	Π14	17970.83	12896.50
Α15	17994.22	12888.06	Π15	17986.69	12901.43
Α16	18007.67	12899.96	Π16	17994.84	12908.64
Α17	18014.33	12918.65	Π17	18000.25	12923.82
Α18	18021.98	12938.91	Π18	18007.37	12942.69
Α19	18025.23	12961.00	Π19	18010.28	12962.43
Α20	18026.08	12979.98	Π20	18010.95	12977.35
Α21	18012.35	13013.54	Π21	17997.88	13009.28
Α22	18008.38	13034.78	Π22	17993.49	13032.83
Α23	18006.97	13053.19	Π23	17991.76	13055.29
Α24	18014.90	13074.88	Π24	18000.81	13080.02

ΕΛΛΗΝΙΚΗ ΔΗΜΟΚΡΑΤΙΑ
ΔΗΜΟΣ ΙΘΑΚΗΣ

ΤΟΠΟΓΡΑΦΙΚΟ ΔΙΑΓΡΑΜΜΑ
ΚΑΘΟΡΙΣΜΟΥ ΟΡΙΩΝ ΑΙΓΙΑΛΟΥ & ΠΑΡΑΛΙΑΣ

ΝΟΜΟΣ : ΚΕΦΑΛΛΗΝΙΑΣ
ΔΗΜΟΣ : ΙΘΑΚΗΣ
ΠΕΡΙΟΧΗ : ΝΥΔΡΙ ΑΕΤΟΥ

ΕΝΔΙΑΦΕΡΟΜΕΝΟΣ:
ΑΓΓΕΛΟΣ ΡΟΥΣΣΟΣ

ΓΡΑΜΜΗ ΑΙΓΙΑΛΟΥ
ΓΡΑΜΜΗ ΠΑΡΑΛΙΑΣ
ΓΡΑΜΜΗ ΠΑΛ. ΑΙΓΙΑΛΟΥ

ΕΞΑΡΤΗΣΗ
ΚΡΑΤΙΚΟ ΤΡΙΓ/ΚΟ ΔΙΚΤΥΟ
ΠΡΟΒΟΛΗ Hatt

ΥΨΟΜΕΤΡΙΚΗ ΑΦΕΤΗΡΙΑ
ΣΤΑΘΜΗ ΘΑΛΑΣΣΗΣ

ΜΕΘΟΔΟΣ ΑΠΟΤΥΠΩΣΗΣ
ΕΠΙΓΕΙΑ, ΤΑΧΥΜΕΤΡΙΚΗ

ΧΡΟΝΟΣ ΑΠΟΤΥΠΩΣΗΣ
ΔΕΚΕΜΒΡΙΟΣ 2001

ΕΘΝΙΚΟ ΤΥΠΟΓΡΑΦΕΙΟ
Για τεχνικούς λόγους στο σχεδιάγραμμα έγινε σμίκρυνση κατά ποσοστό 57 %

ΚΛΙΜΑΚΑ	ΙΣΟΔΙΑΣΤΑΣΗ		ΧΡΟΝΟΣ ΣΥΝΤΑΞΗΣ	ΑΡΙΘΜΟΣ ΣΧΕΔΙΟΥ
1:500	4.00		ΔΕΚΕΜΒΡΙΟΣ 2001	1.2

ΣΥΝΤΑΧΘΗΚΕ	ΕΛΕΓΧΘΗΚΕ 3-4-2002	ΘΕΩΡΗΘΗΚΕ 3-4-2002
Βασίλης Πινιατώρος Τοπογράφος Μηχανικός	ΧΡΗΣΤΟΣ ΔΗΜΗΤΡΙΑΔΗΣ ΑΡΧΙΤΕΚΤΩΝ ΜΗΧΑΝΙΚΟΣ	ΙΩΑΝΝΗΣ ΜΠΑΡΚΑΣ ΠΟΛΙΤΙΚΟΣ ΜΗΧΑΝΙΚΟΣ

ΤΕΧΝΙΚΟ ΓΡΑΦΕΙΟ ΜΕΛΕΤΩΝ
ΒΑΣΙΛΗΣ Μ. ΠΙΝΙΑΤΩΡΟΣ ΤΟΠΟΓΡΑΦΟΣ ΜΗΧΑΝΙΚΟΣ
ΒΟΥΡΒΑΧΗ 2, 28100 ΑΡΓΟΣΤΟΛΙ
ΤΗΛ. 0671.25865, FAX 26351
email: piniator@hol.gr

Αριθ. 3719 (2)

Κήρυξη ως αναδασωτέας έκτασης εμβαδού 7,13 στρ. στη θέση «Καζάκι - Κατερίνιζα» Περιφέρειας του Δήμου Άνω Λιοσίων του Νομού Αττικής.

Ο ΓΕΝΙΚΟΣ ΓΡΑΜΜΑΤΕΑΣ ΠΕΡΙΦΕΡΕΙΑΣ ΑΤΤΙΚΗΣ

Έχοντας υπόψη:

1. Τις διατάξεις:

α) Του άρθρου 117 παρ. 3 του Συντάγματος της Ελλάδος.

β) Του Ν. 3200/1955 «περί διοικητικής αποκεντρώσεως» όπως αυτές τροποποιήθηκαν μεταγενέστερα.

γ) Του Ν. 2503/1997 «Διοίκηση, οργάνωση, στελέχωση της Περιφέρειας κ.λπ.».

δ) Του Ν. 998/1979 «Περί προστασίας των Δασών και των Δασικών εν γένει εκτάσεων της Χώρας και ειδικότερα:

δα) Του άρθρου 41 παρ. 1

δβ) Του άρθρου 38 παρ. 1

2. Τις εξής διαταγές του Υπουργείου Γεωργίας:

α) 160417/1180/9.7.80, β) 182447/3049/24.9.80.

3. Την 2401/18.6.2003 πρόταση του αρμοδίου Δασαρχείου Πάρνηθας σχετικά με την κήρυξη ως αναδασωτέας της αναφερόμενης στο θέμα έκτασης, αποφασίζουμε:

Κηρύσσουμε ως αναδασωτέα δημόσια δασική έκταση εμβαδού 7,13 στρ.(επτά στρεμμάτων και δέκα τριών εκατοστών του στρ.).

Η έκταση αυτή, που βρίσκεται στην θέση «Καζάκι- Κατερίνιζα» Περιφέρειας του Δήμου Άνω Λιοσίων του Νομού Αττικής, απεικονίζεται με στοιχεία Α-Β-Γ-Δ-Ε-Ζ-Η-Θ-Ι-Κ-Λ-Α» στο προσαρτημένο στη παρούσα απόφασή μας διάγραμμα το οποίο αποτελεί αναπόσπαστο μέρος αυτής και έχει όρια:.

Ανατολικά: Με αγροτική έκταση.

Δυτικά: Με αγροτική έκταση και δημόσια δασική έκταση.

Βόρεια: Με αγροτική έκταση και δημόσια δασική έκταση.


Νότια: Με δημόσια δασική έκταση.

Σκοποί της κήρυξης της ανωτέρω έκτασης ως αναδασωτέας είναι, η διατήρηση του δασικού χαρακτήρα αυτής, ο αποκλεισμός διάθεσής της για άλλη χρήση και η αποκατάσταση της καταστραφείσης κατά το χρονικό διάστημα των ετών 1960-1978 από εκχέρσωση δασικής βλάστησης αποτελούμενης από Χαλέπιο πεύκη και πρίνους.

Η απόφαση αυτή να δημοσιευθεί στην Εφημερίδα της Κυβερνήσεως.

Αγία Παρασκευή, 6 Αυγούστου 2003

Ο Γενικός Γραμματέας Περιφέρειας
ΜΙΧΑΛΗΣ ΚΥΡΙΑΚΙΔΗΣ

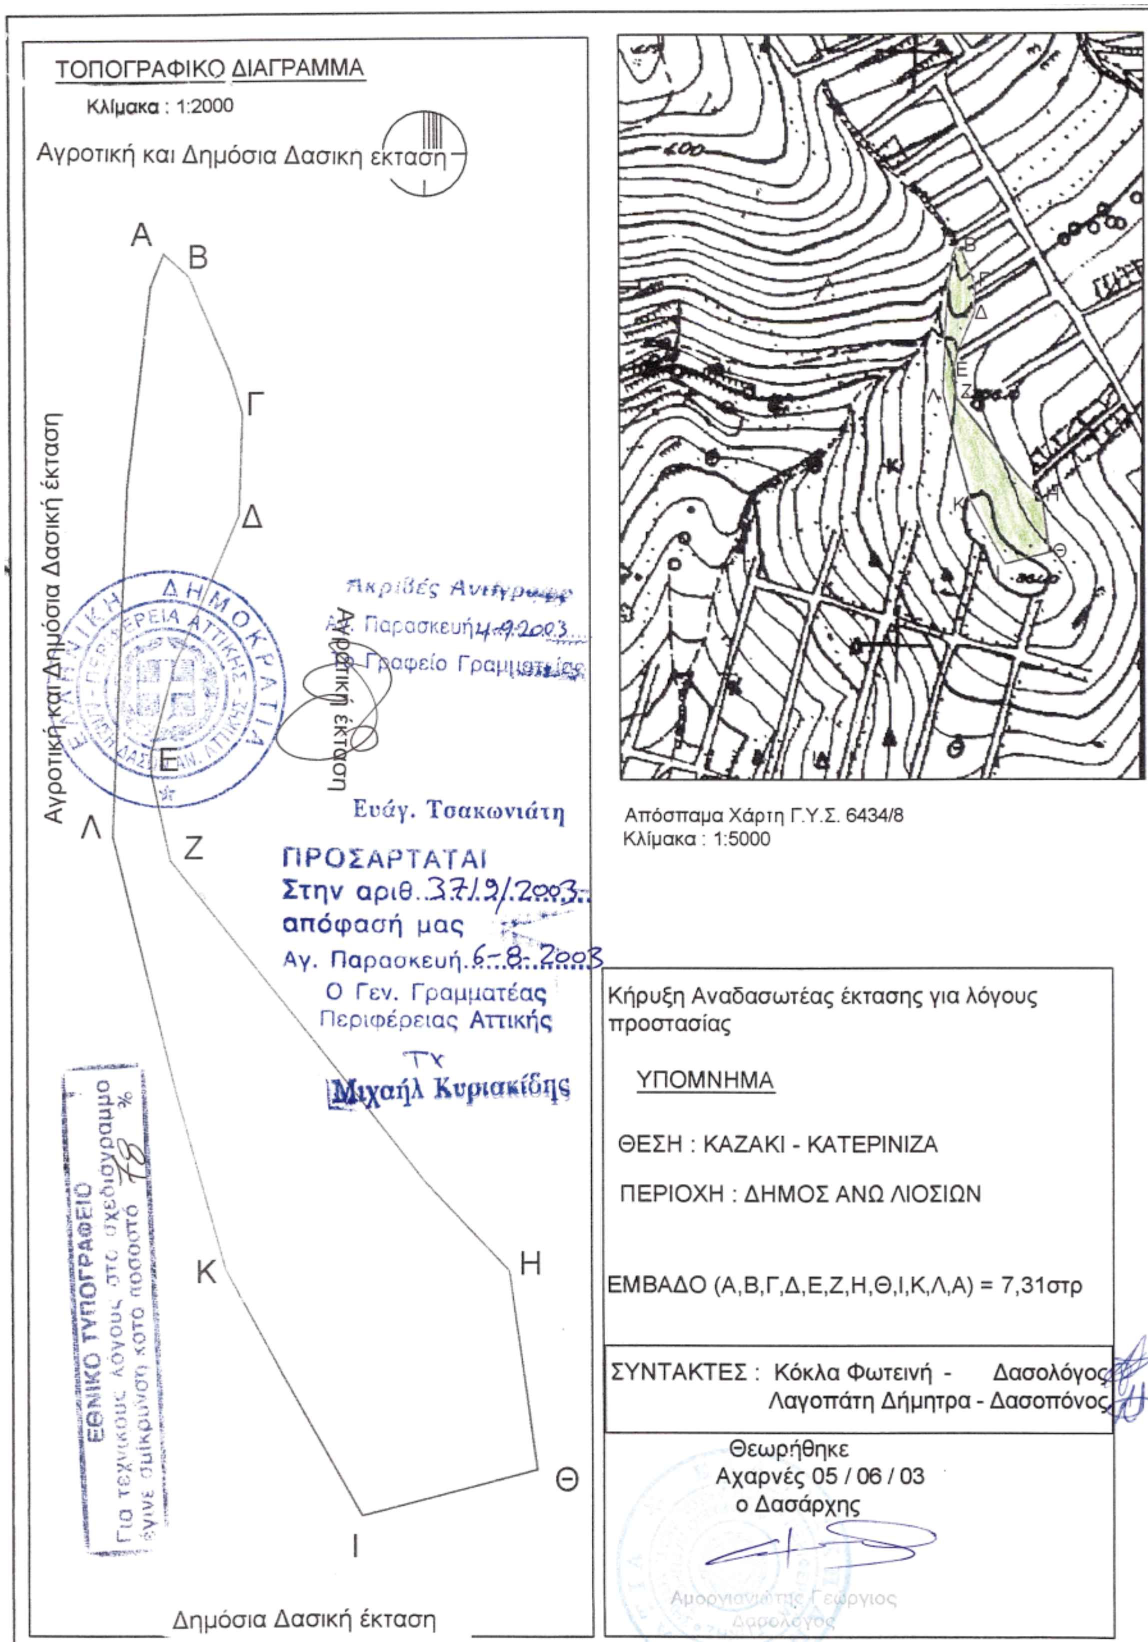

ΤΟΠΟΓΡΑΦΙΚΟ ΔΙΑΓΡΑΜΜΑ
Κλίμακα : 1:2000
Αγροτική και Δημόσια Δασική έκταση
Α
Β
Γ
Δ
Ε
Ζ
Η
Θ
Ι
Κ
Λ
Αγροτική και Δημόσια Δασική έκταση
Αγροτική έκταση
Δημόσια Δασική έκταση
Ακριβές Αντίγραφο
Αγ. Παρασκευή 4-9-2003
Γραφείο Γραμματείας
Ευάγ. Τσακωνιάτη
ΠΡΟΣΑΡΤΑΤΑΙ
Στην αριθ. 37/9/2003
απόφασή μας
Αγ. Παρασκευή 6-8-2003
Ο Γεν. Γραμματέας
Περιφέρειας Αττικής
Τ.Υ.
Μιχαήλ Κυριακίδης
ΕΘΝΙΚΟ ΤΥΠΟΓΡΑΦΕΙΟ
Για τεχνικούς λόγους στο σχεδιάγραμμο έγινε σμίκρυνση κατά ποσοστό 78 %
ΕΛΛΗΝΙΚΗ ΔΗΜΟΚΡΑΤΙΑ
ΠΕΡΙΦΕΡΕΙΑ ΑΤΤΙΚΗΣ
Απόσπασμα Χάρτη Γ.Υ.Σ. 6434/8
Κλίμακα : 1:5000
Κήρυξη Αναδασωτέας έκτασης για λόγους προστασίας
ΥΠΟΜΝΗΜΑ
ΘΕΣΗ : ΚΑΖΑΚΙ - ΚΑΤΕΡΙΝΙΖΑ
ΠΕΡΙΟΧΗ : ΔΗΜΟΣ ΑΝΩ ΛΙΟΣΙΩΝ
ΕΜΒΑΔΟ (Α,Β,Γ,Δ,Ε,Ζ,Η,Θ,Ι,Κ,Λ,Α) = 7,31στρ
ΣΥΝΤΑΚΤΕΣ : Κόκλα Φωτεινή - Δασολόγος
Λαγοπάτη Δήμητρα - Δασοπόνος
Θεωρήθηκε
Αχαρνές 05 / 06 / 03
ο Δασάρχης
Αμοργιανιώτης Γεώργιος
Δασολόγος